ZAŁĄCZNIK NR 2 DO PROGRAMU FUNKCJONALNO-UŻYTKOWEGO

RZUT ZAPLECZA SKALA 1:100

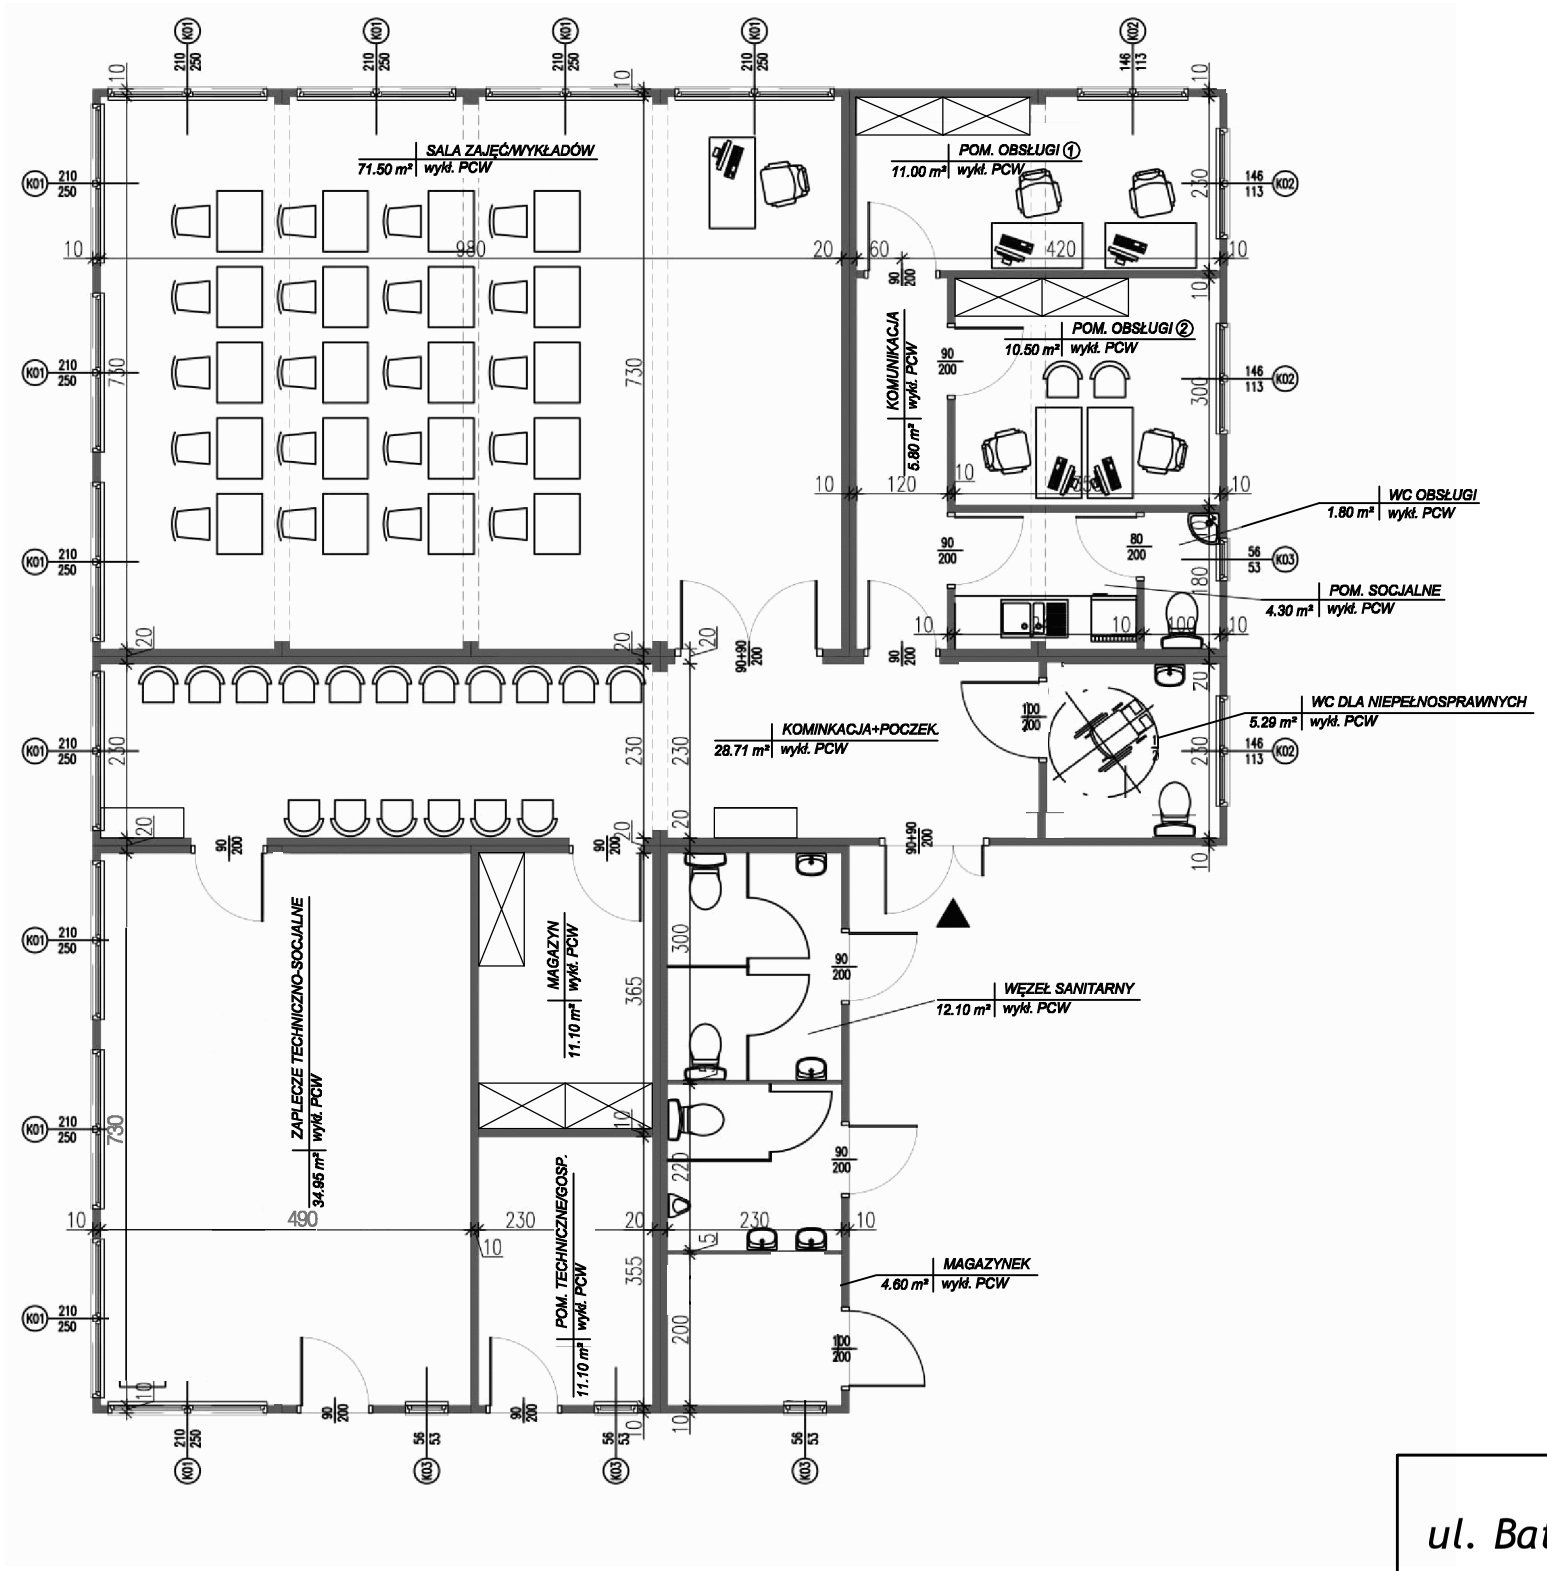

Biuro Projektów INWEST- P *ul. Batalionów Chłopskich 17 a, 06-400 Ciechanów* *tel./fax (23) 673 48 78*	
Obiekt: Miasteczko Ruchu Drogowego	*Skala rys. 1:100*
Adres: część dz. nr ewid. 1/34, obręb 1-01-0001 *Nowy Dwór Mazowiecki*	*Data 10.11.2017*
Projektant: mgr inż. Marian Pawłowski *upr. nr Cie-33/85 w specjalności konstrukcyjno-budowlanej*	*Podpis:*
Nazwa rys: Układ kontenerów - Rzut zaplecza	*Nr rys. 2* / *Str.*