


**ZAŁĄCZNIK NR 4 DO PROGRAMU  
FUNKCJONALNO-UŻYTKOWEGO  
ELEWACJE SKALA 1:100**

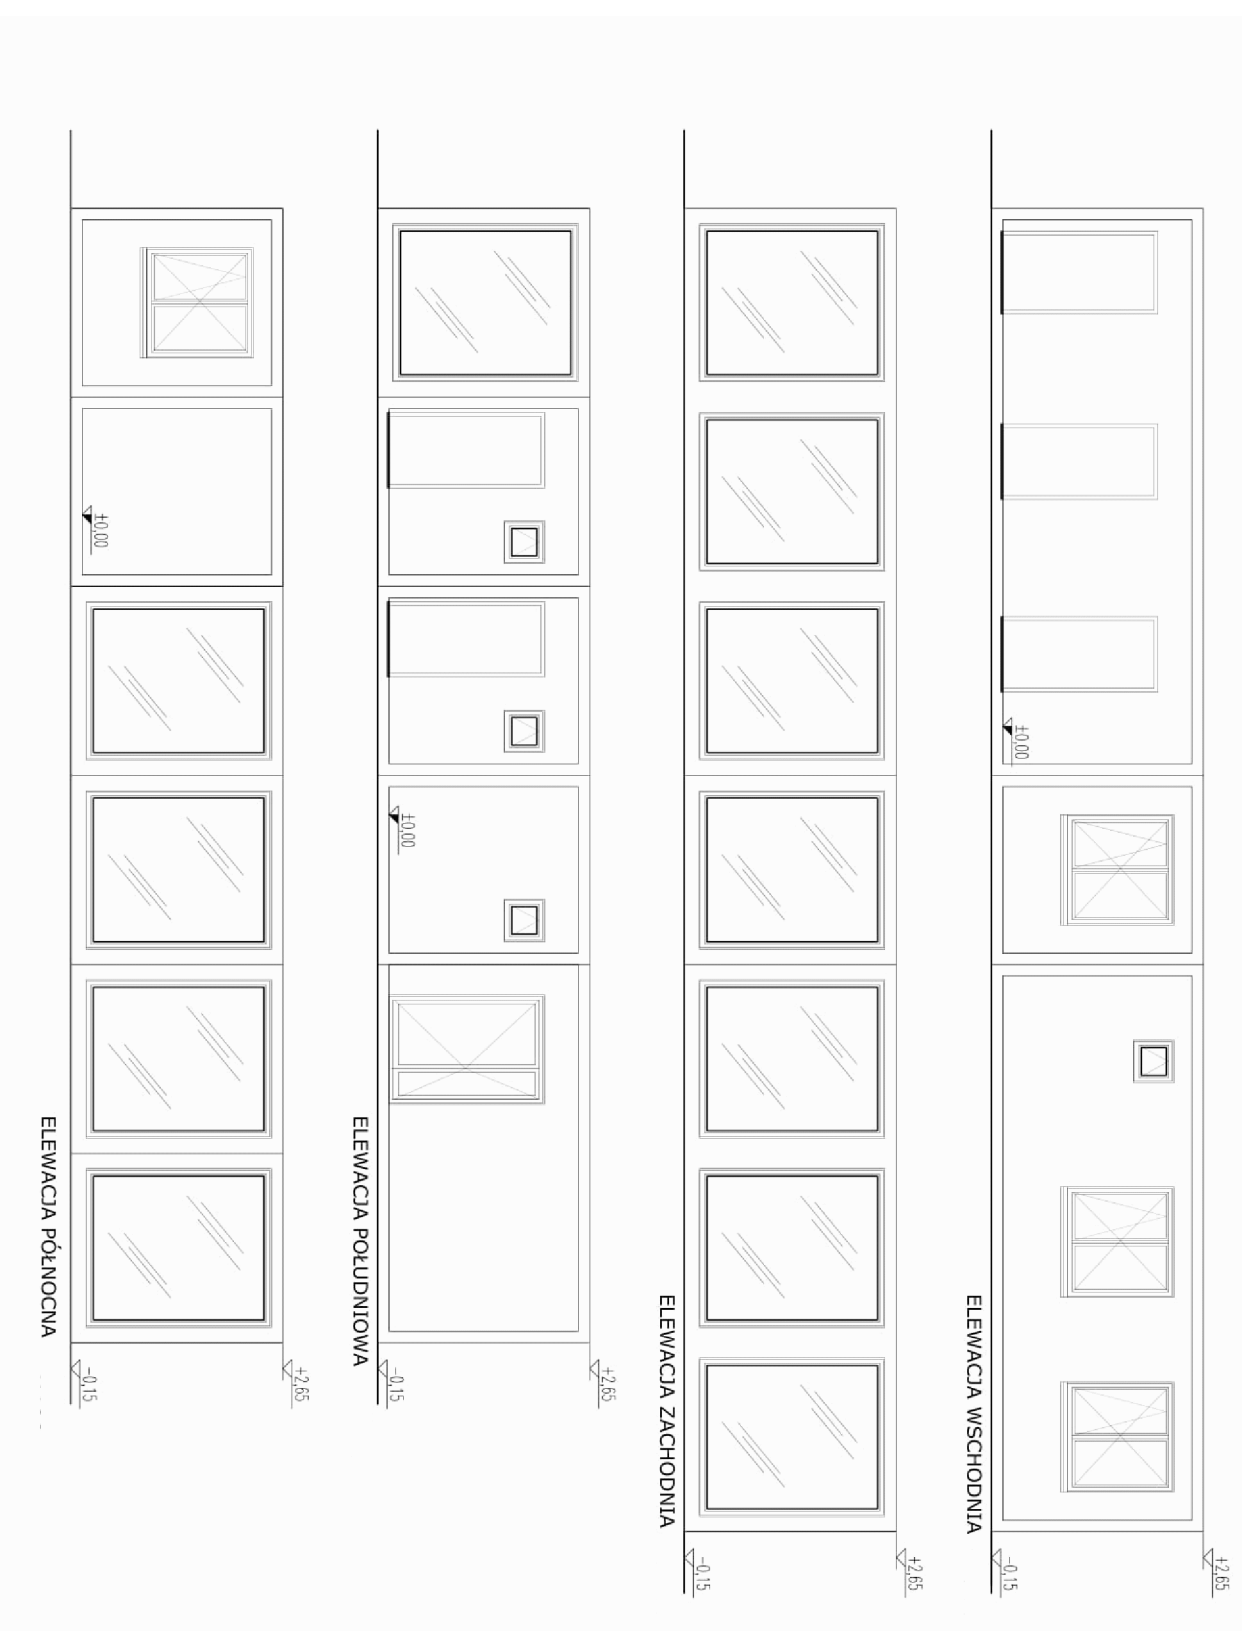

**Biuro Projektów INWEST- P**  
**ul. Batalionów Chtopskich 17 a, 06-400 Ciechanów**  
**tel./fax (23) 673 48 78**

Obiekt: Miasteczko Ruchu Drogowego	Skala rys. 1:100
Adres: część dz. nr ewid. 1/34, obręb 1-01-0001 Nowy Dwór Mazowiecki	Data 10.11.2017
Projektant: mgr inż. Marian Pawłowski upr. nr Cie-33/85 w specjalności konstrukcyjno-budowlanej	Podpis:
Nazwa rys: Układ kontenerów - Elewacje	Nr rys. 3 Str.