


ZAŁĄCZNIK NR 3 DO PROGRAMU FUNKCJONALNO-UŻYTKOWEGO PRZEKRÓJ PIONOWY A-A SKALA 1:50

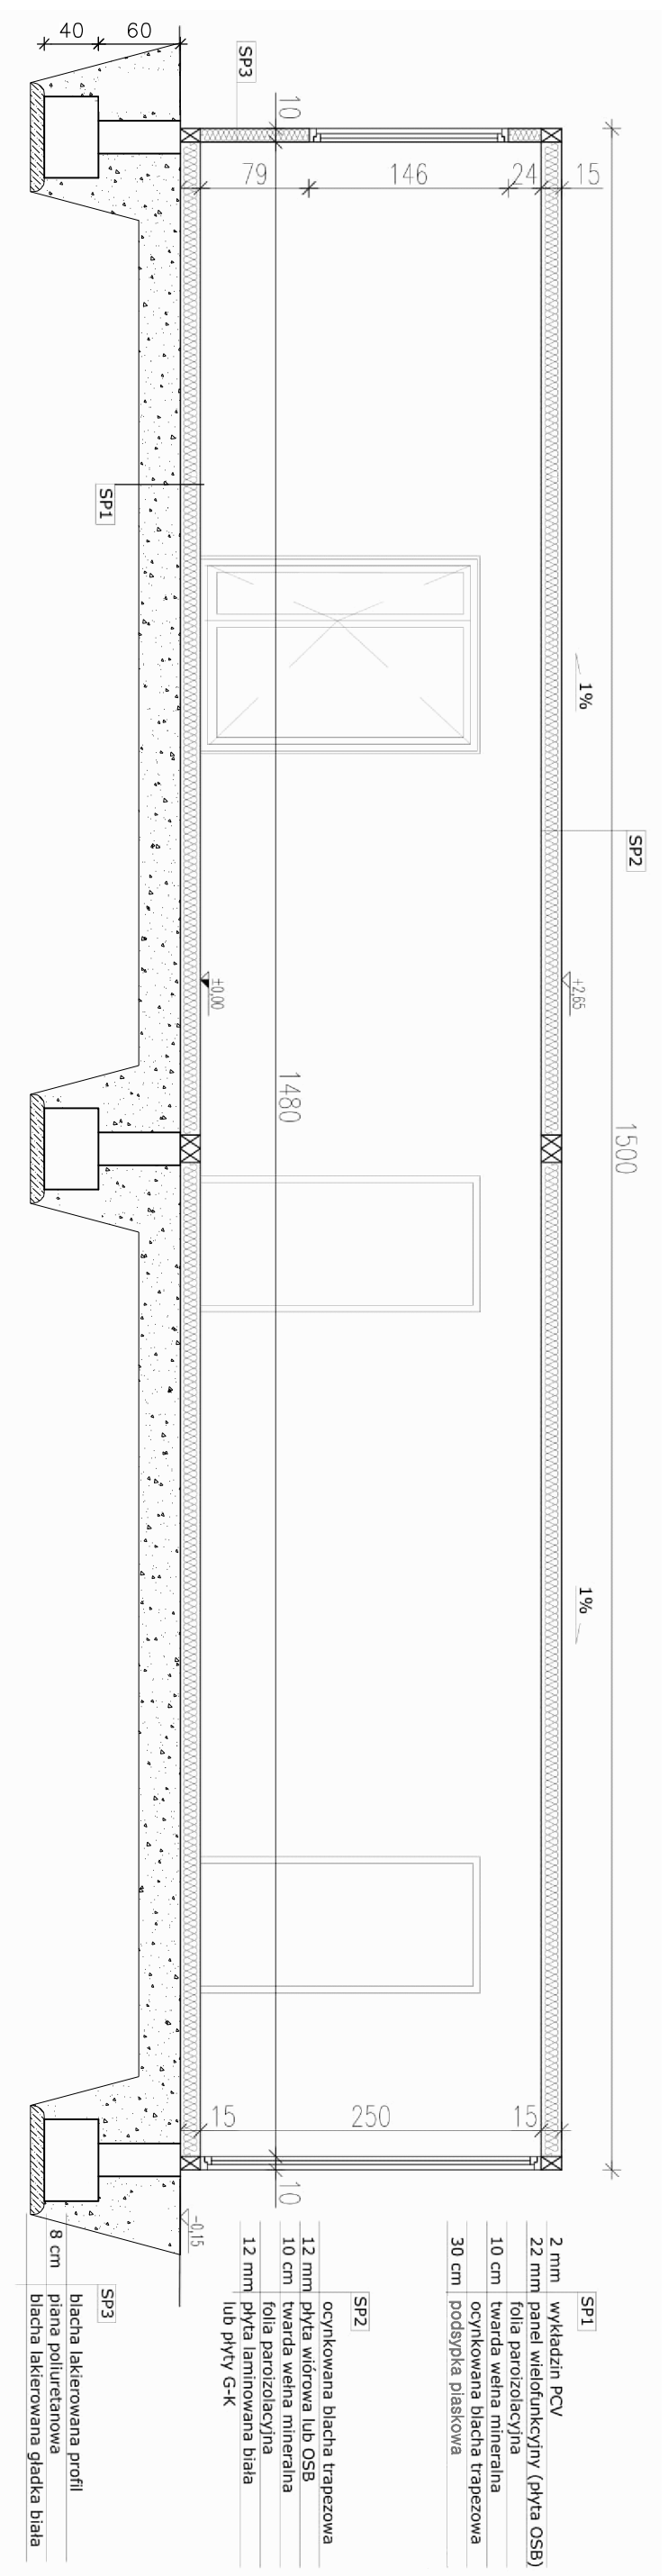

Biurowo Projektów INWEST-P
ul. Batalionów Chtopskich 17 a, 06-400 Ciechanów
tel./fax (23) 673 48 78

Obiekt: Miasteczko Ruchu Drogowego	Skala rys. 1:50
Adres: część dz. nr ewid. 1/34, obręb 1-01-0001 Nowy Dwór Mazowiecki	Data 10.11.2017
Projektant: mgr inż. Marian Pawłowski upr. nr Cie-33/85 w specjalności konstrukcyjno-budowlanej	Podpis:
Nazwa rys: Układ kontenerów - Przekrój pionowy A-A	Nr rys. 4 Str.