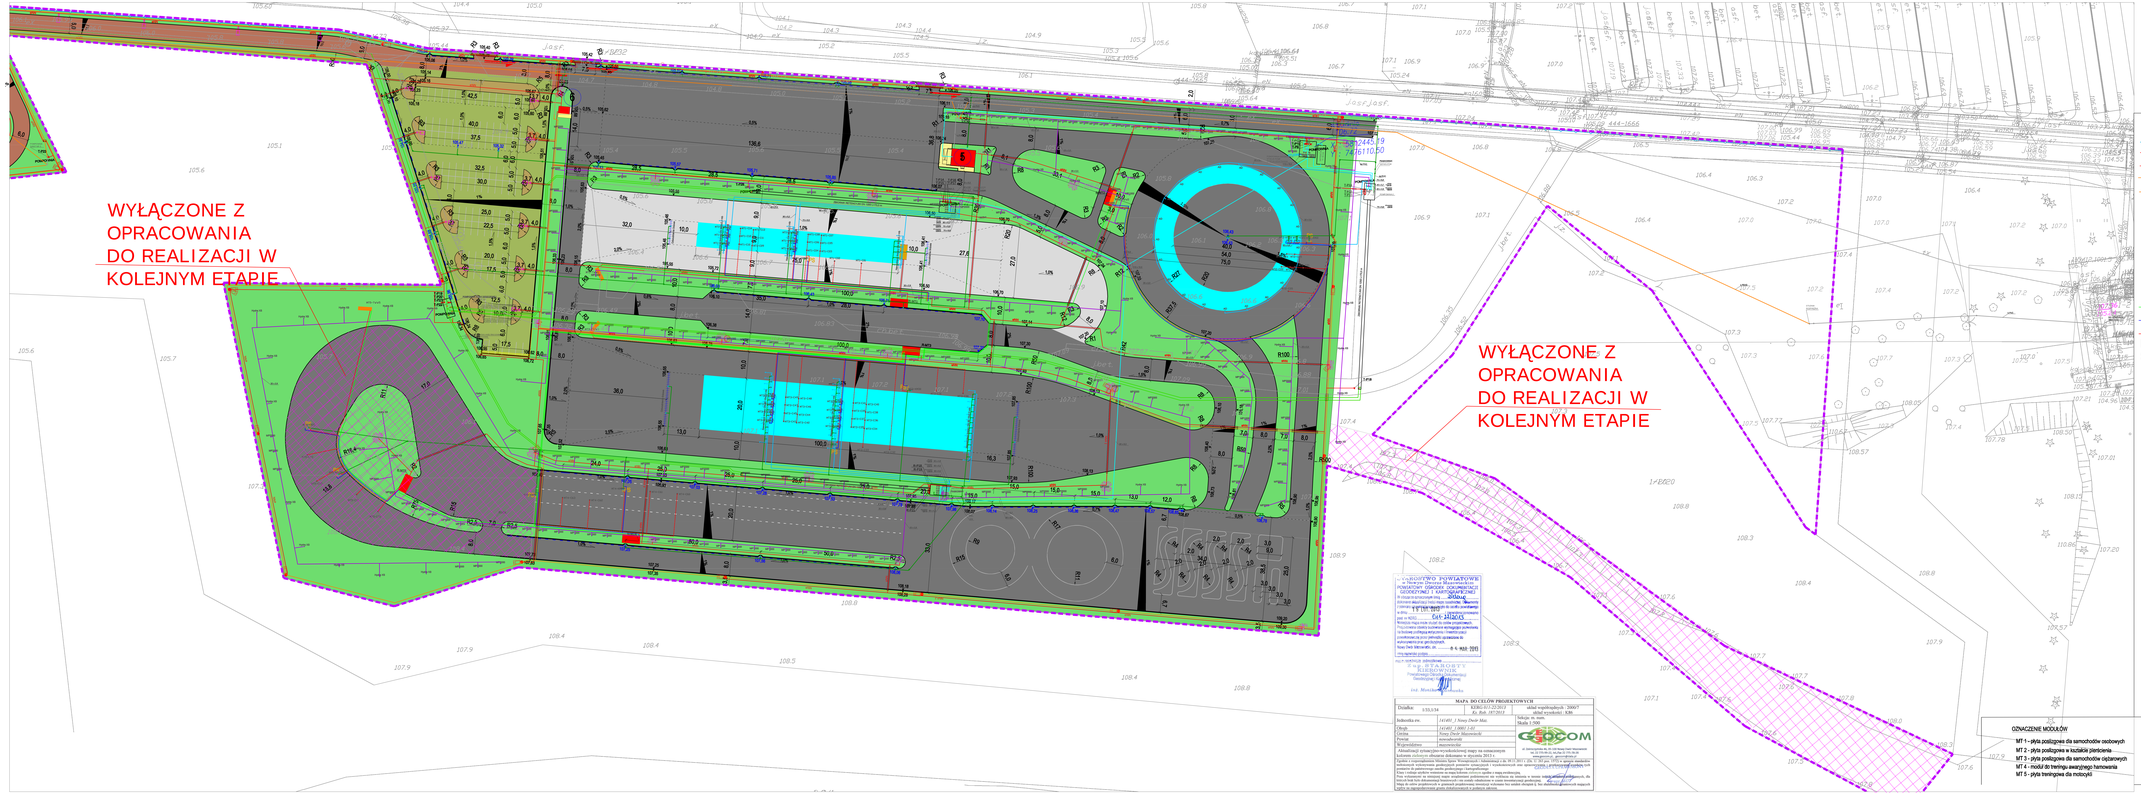

LEGENDA

- GRANICA OPRACOWANIA
- JEZDNIA ASFALTOWA (KONSTRUKCJA KR1)
- JEZDNIA ASFALTOWA (KONSTRUKCJA KR3)
- JEZDNIA I MIEJSCA POSTOJOWE Z KOSTKI BETONOWEJ, KOLOR SZARY
- PARKING LEŚNY - NAWIERZCHNIA TŁUCZNIOWA
- CHODNIK
- ZIELEŃ
- KRAWĘŻNIK BETONOWY 15X25 WYSTAJĄCY
- KRAWĘŻNIK BETONOWY WTOPIONY
- OPORNIK DROGOWY 12X25
- ŚCIEK Z KOSTKI BETONOWEJ
- OGRODZENIE LINIOWE
- RZĘDNA PROJ. KRATKI
- KRATKA ŚCIEKOWA
- RZĘDNE PROJ.
- KONTENER
- NAWIERZCHNIA POŚLIZGOWA
- WJAZD NA DZIAŁKĘ
- WEJŚCIA DO BUDYNKÓW
- B1-B5 BRAMY PRZESUWNE
- S1 SZLABAN
- WYŚWIETLACZ PRĘDKOŚCI
- PS PRZESZKODA SUCHA
- SZ SZARPAK

LEGENDA

- PROJ. OGRODZENIE
- TRASY KABLI ELEKTRYCZNYCH UKŁADANYCH W ZIEMI
- KABLE ELEKTRYCZNE UKŁADANE W ZIEMI W RURZE OSŁONOWEJ 2-TYLOWEJ fi 110
- TRASY KABLI SYGNALOWYCH UKŁADANYCH W ZIEMI
- KABLE ELEKTRYCZNE UKŁADANE W RURZE OSŁONOWEJ 2-TYLOWEJ fi 110
- MASZ OŚWIETLENIOWY 15 METROWY Z NASWIETLACZAMI 1000W
- OPRAWA OŚWIETLENIA ULICZNEGO NA SŁUPIE 6-METROWY
- ISTNIEJĄCA OPRAWA OŚWIETLENIA NA SŁUPIE PRZEZNACZONA DO DEMONTAŻU
- KAMERA OBSERWACYJNA W OBUDOWIE ZEWNĘTRZNEJ Z GRZEJAKĄ
- KAMERA OBROTOWA W OBUDOWIE Z GRZEJAKĄ
- SŁUP DLA KAMERY
- ROZDZIELNICA OWBIETOWA W KONTENERZE
- TABLICA POMPOWNI
- CZUJNIK ELEKTROMAGNETYCZNY
- KABLE SYGNAŁOWE ETHERNETOWE
- TRASY POWIETRZA PIA
- KABLE ELEKTRYCZNE 24V
- B1 BRAMY PRZESUWNE
- S1 SZLABAN
- WYŚWIETLACZ PRĘDKOŚCI
- PS CZUJNIK PRZESZKODA SUCHA
- SZ SZARPAK
- CZUJNIK KURTYNA WODNA
- CZUJNIK ELEKTROMAGNETYCZNY
- Rurociąg kanalizacji sanitarnej grawitacyjnej - PVC
- Rurociąg kanalizacji sanitarnej tłocznej - PEHD
- Rurociąg kanalizacji deszczowej grawitacyjnej - PVC
- Rurociąg kanalizacji deszczowej tłocznej - PEHD
- PW Przeszkoda wodna - prostev,
- Nawadniacz liniowy - prostev
- Pompownia ścieków sanitarnych [oznaczenia PS1-PS4 wg opisu PB]
- Pompownia ścieków deszczowych [oznaczenia PD1-PD7 wg opisu PB]
- Stacja pomp - układ hydroforowy podnoszenia ciśnienia w obiegu zamkniętym
- Wpust uliczny nierdzewny zabezpieczony
- Obwodnicowe liniowe rozwiązki 250 mm
- Studnia PVC DN 315
- Studnia PVC DN 425
- Studnia PVC DN 1200
- SEP Separator substancji ropopochodnych
- PIA Separator piasku - piaskownik
- Zawór przeciwzwrotny rozchylający wody deszczowej

OZNACZENIE MODUŁÓW

- MT 1 - płyta poślizgowa dla samochodów osobowych
- MT 2 - płyta poślizgowa w łuzakach plenterna
- MT 3 - płyta poślizgowa dla samochodów ciężarowych
- MT 4 - moduł do treningu awaryjnego hamowania
- MT 5 - płyta treningowa dla motocykli

OZNACZENIE BUDYNKÓW

- S-budynek zaplecza imprez masowych
- 6-stacja TRAFO

MAPA DO CELÓW PROJEKTOWYCH











Lider konsorcjum: archicon

Uzgodnienia:

PROJEKT BUDOWLANY

PROJEKTANCI BRANŻOWI: Projektant: mgr inż. arch. Leszek Mroczyński, upr. proj. WA/2327/PO/06, Podpis; Sprawdził: mgr inż. arch. Renata Kwiatkowska, upr. proj. 4/198, Podpis; Projektant: mgr inż. Piotr Górniak, upr. proj. WA/2327/PO/06, Podpis; Sprawdził: mgr inż. Michał Pakiela, upr. proj. WA/0472/PO/12, Podpis; Projektant: mgr inż. Piotr Pakiela, upr. proj. WA/2329/02, Podpis; Sprawdził: Łukasz Falencki, upr. proj. WA/2329/02, Podpis; Projektant: mgr inż. Daniel Słowikowski, upr. proj. WA/2424/09, Podpis; Sprawdził: mgr inż. Bogdan Wojciechowski, upr. proj. -, Podpis; Projektant: mgr inż. Przemysław Słowikowski, upr. proj. WA/2433/07, Podpis; Sprawdził: mgr inż. Jacek Chalicki, upr. proj. WA/2329/09, Podpis


Branża Elektryczna i Automatyki

Branża architektoniczna

Branża drogowa

Branża Sanitarna

Branża Elektryczna i Automatyki

Nr rysunku	1
Skala	1:500
Data	marzec 2013
Nr arkusza	2

BUDOWA OŚRODKA SZKOLENIA TECHNIKI JAZDY AP 2 CZĘŚĆ II - ODCINKA 4 DO MARKOWA

Dz. nr ew. 322, 323, 1258 obręb 0142 Nowy Dwór Mazowiecki

PROJEKT ZAGOSPODAROWANIA TERENU

Projektant: mgr inż. arch. Leszek Mroczyński, upr. proj. WA/2327/PO/06, Podpis; Sprawdził: mgr inż. arch. Renata Kwiatkowska, upr. proj. 4/198, Podpis

Projektant: mgr inż. Piotr Górniak, upr. proj. WA/2327/PO/06, Podpis; Sprawdził: mgr inż. Michał Pakiela, upr. proj. WA/0472/PO/12, Podpis

Projektant: mgr inż. Piotr Pakiela, upr. proj. WA/2329/02, Podpis; Sprawdził: Łukasz Falencki, upr. proj. WA/2329/02, Podpis


