


# ZAŁĄCZNIK NR 1 DO PROGRAMU FUNKCJONALNO - UŻYTKOWEGO

## LOKALIZACJA UKŁADU KONTENERÓW

Legenda:  
107.0  
1 lokalizacja kontenerów

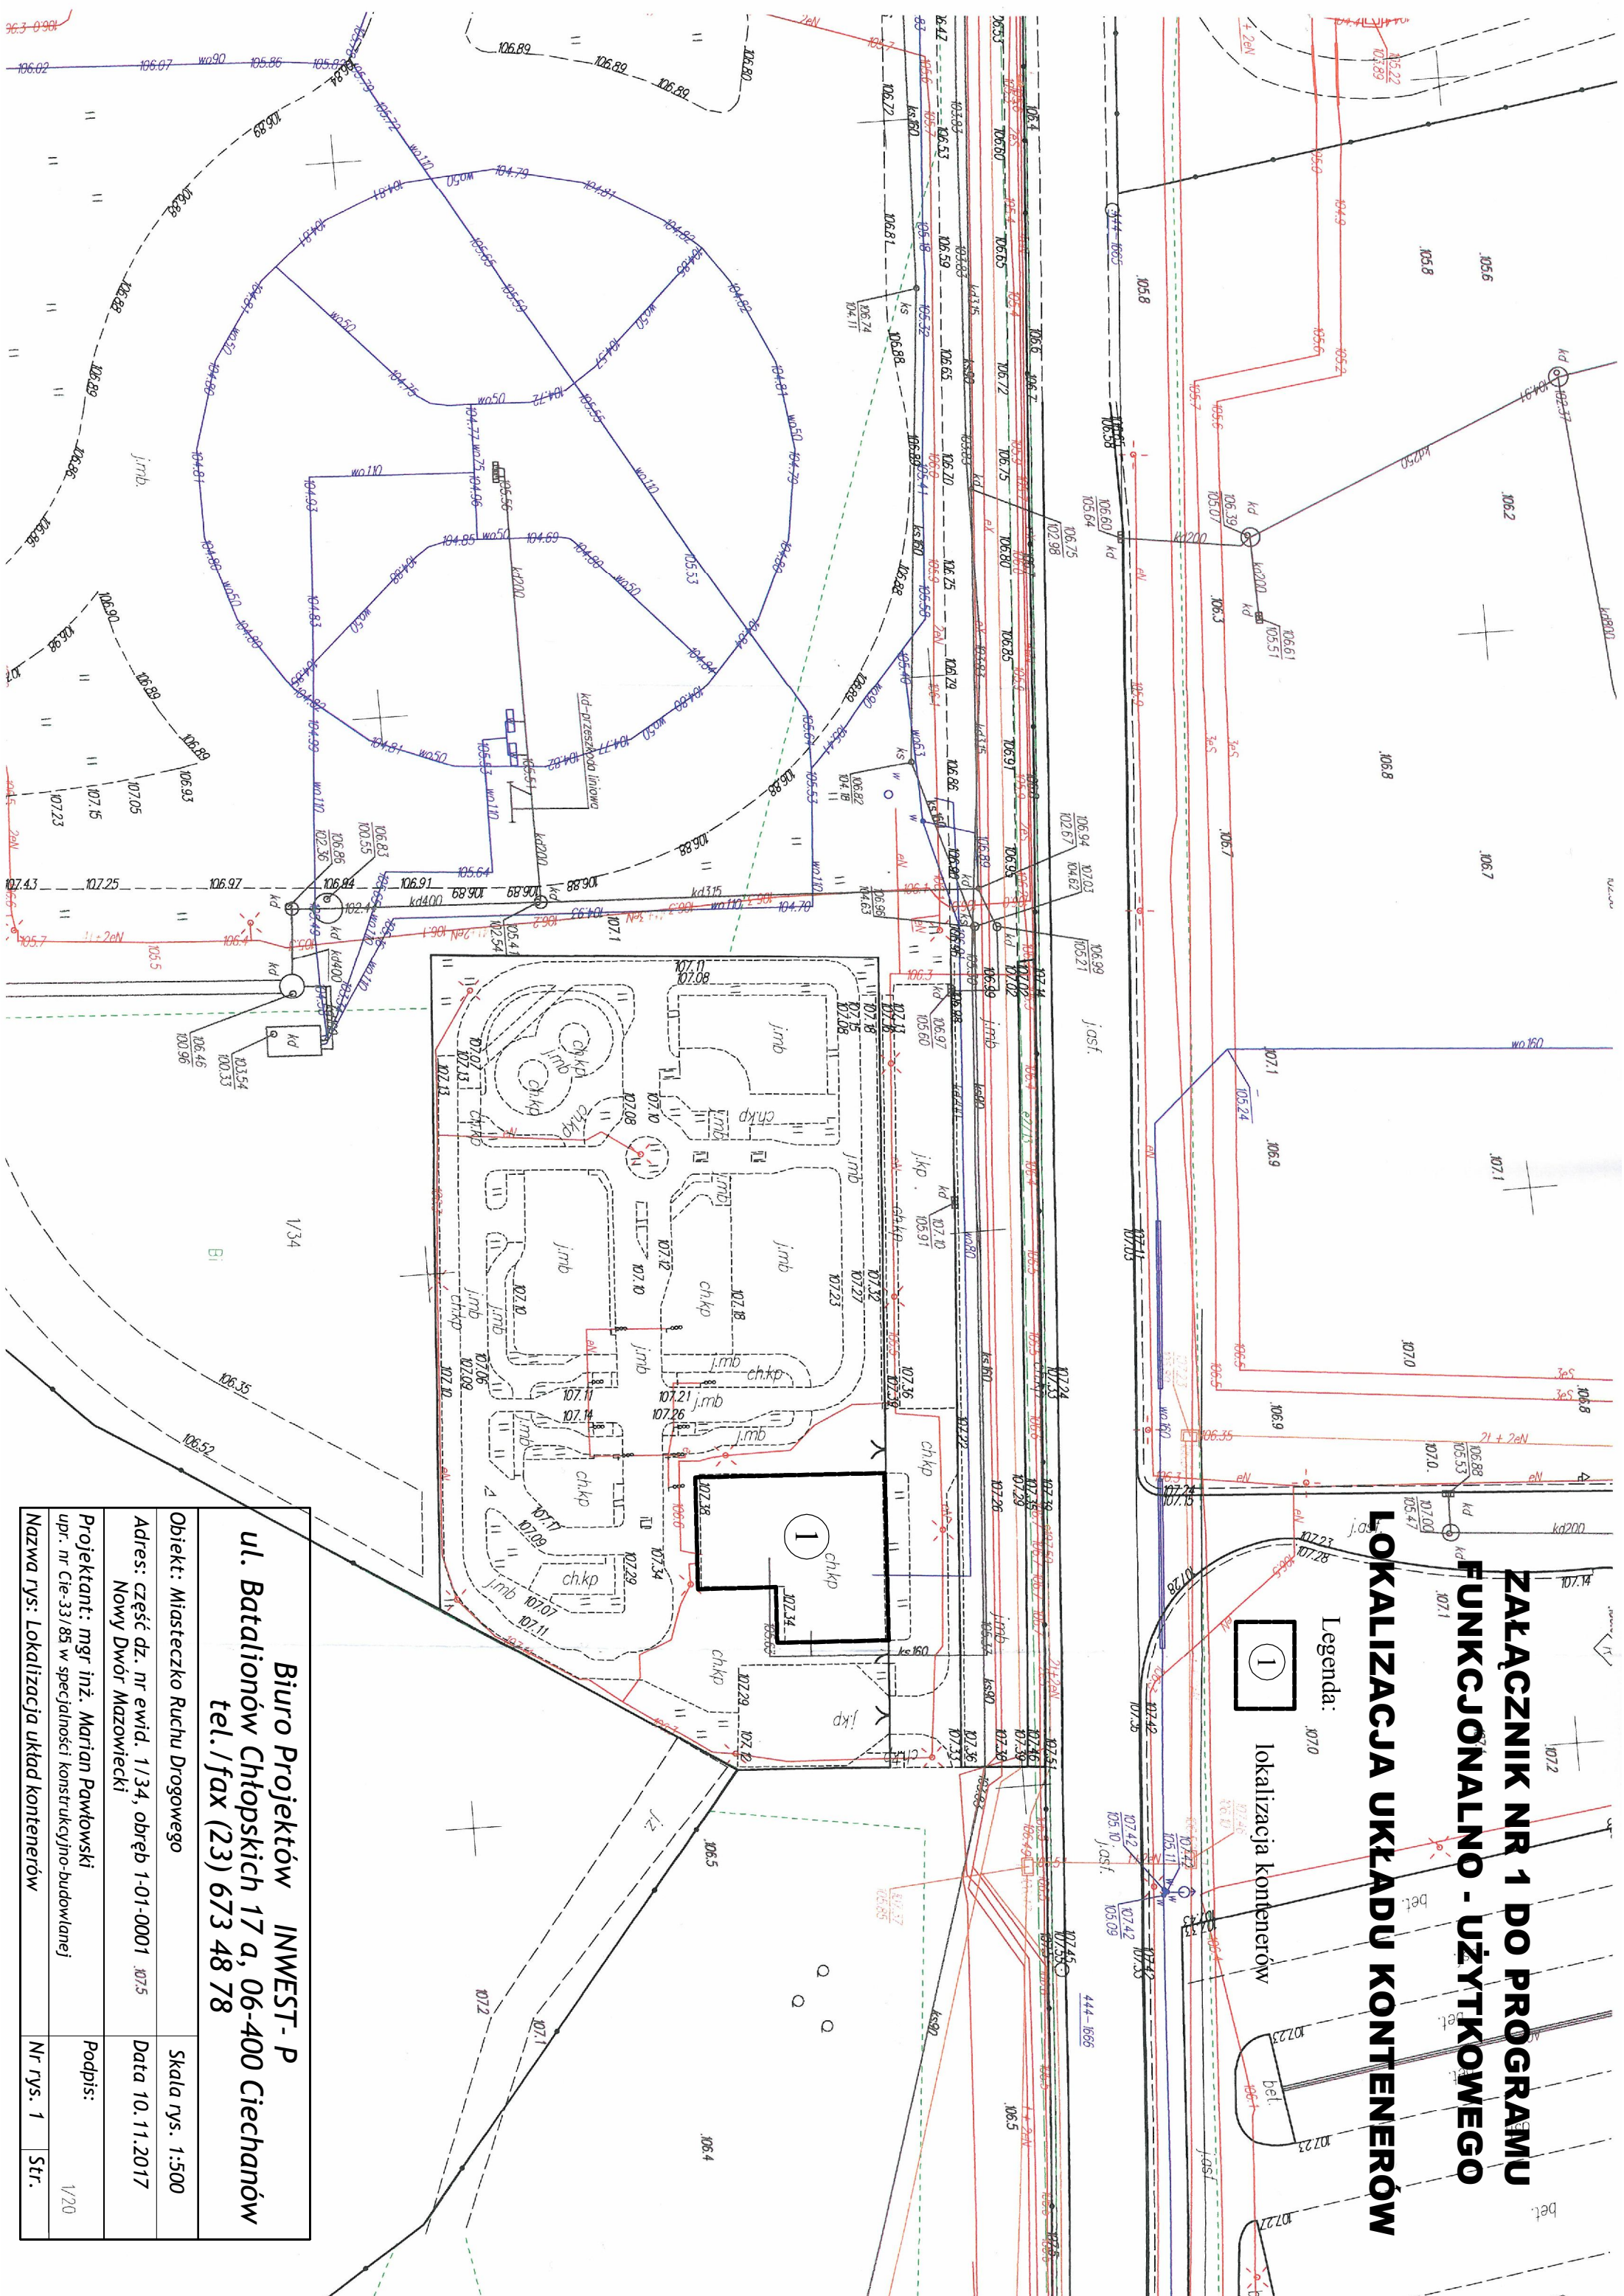

**Biurowisko Projektów INWEST-P**  
**ul. Batalionów Chtopskich 17a, 06-400 Ciechanów**  
tel./fax (23) 673 48 78

Objekt: Miasteczko Ruchu Drogowego	Skala rys. 1:500
Adres: część dz. nr ewid. 1/34, obręb 1-01-0001 107.5 Nowy Dwór Mazowiecki	Data 10.11.2017
Projektant: mgr inż. Marian Pawłowski upr. nr Cie-33/85 w specjalności konstrukcyjno-budowlanej	Podpis:
Nazwa rys: Lokalizacja układu kontenerów	Nr rys. 1 Str.